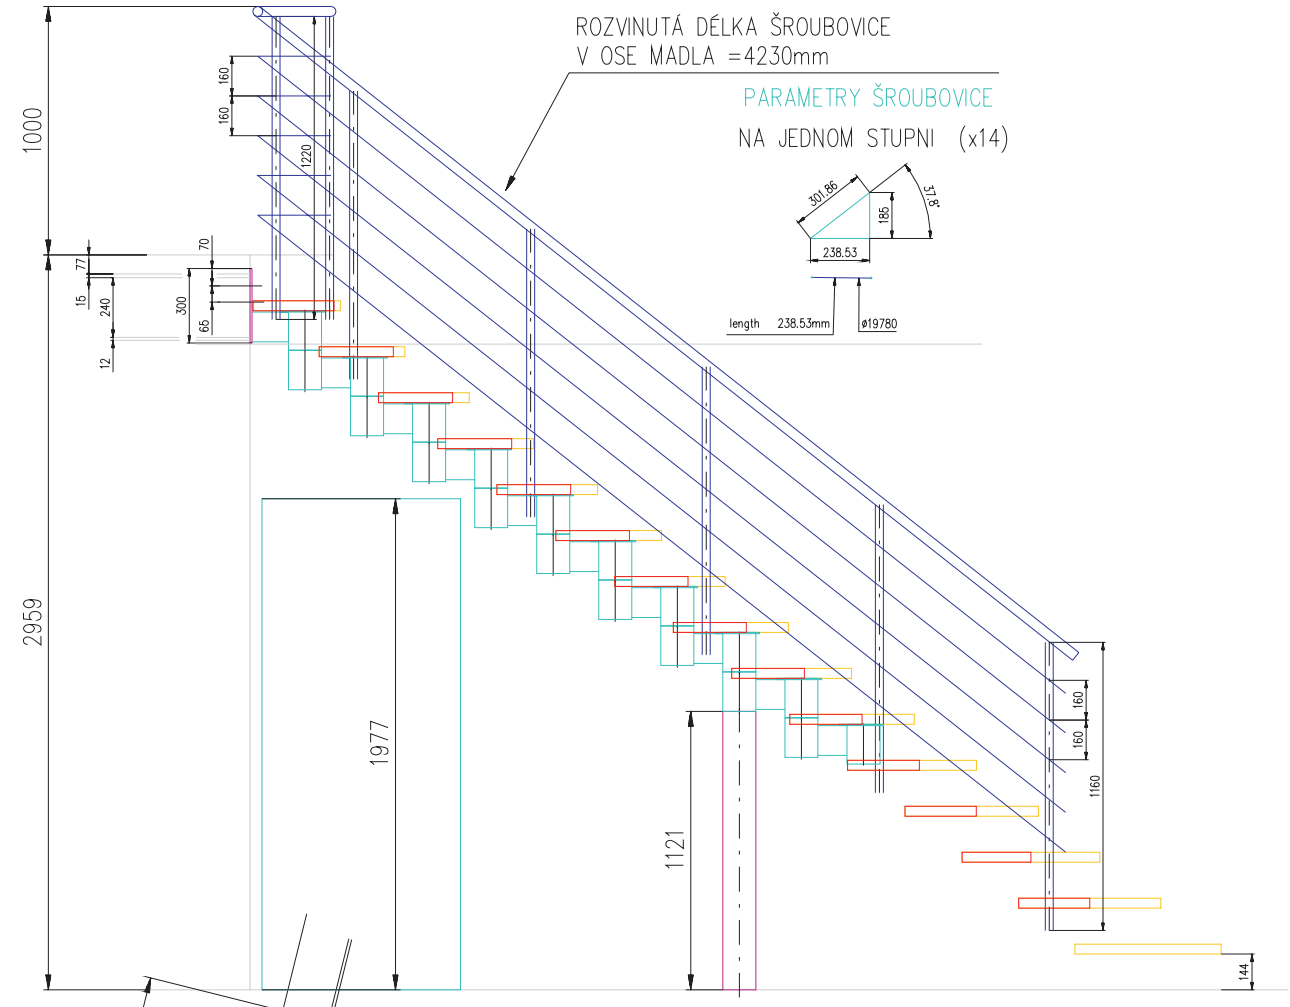

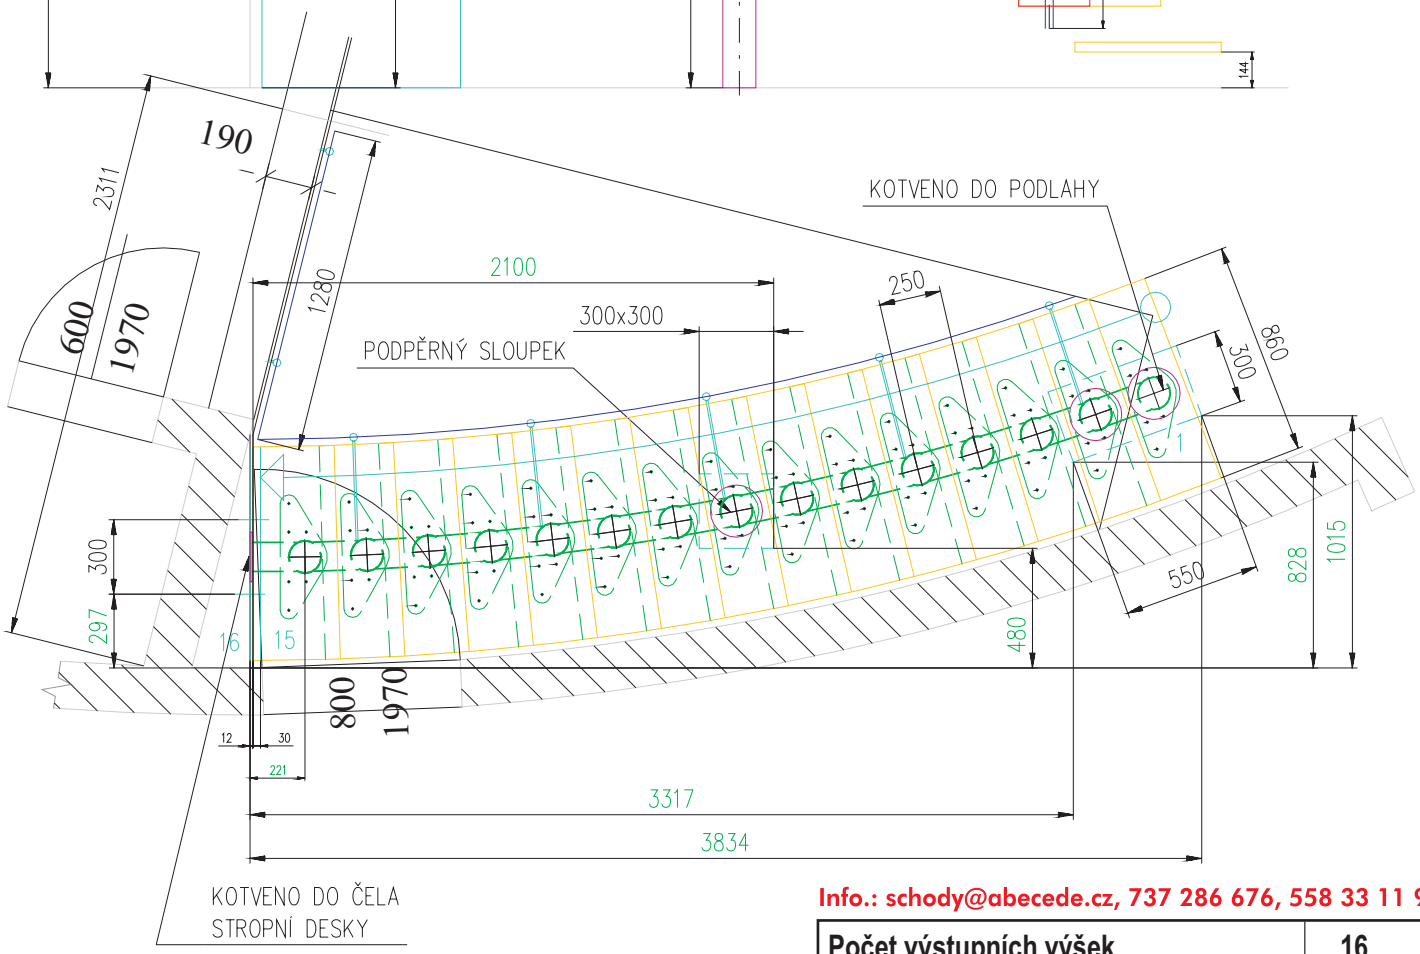

Info.: schody@abecede.cz, 737 286 676, 558 33 11 92

Počet výstupních výšek	16
Počet schodů	15
Výška stupně	185
Výškový rozdíl podlah (kv)	2960

ABeCeDe
www.abecede.cz
montovaná schodiště