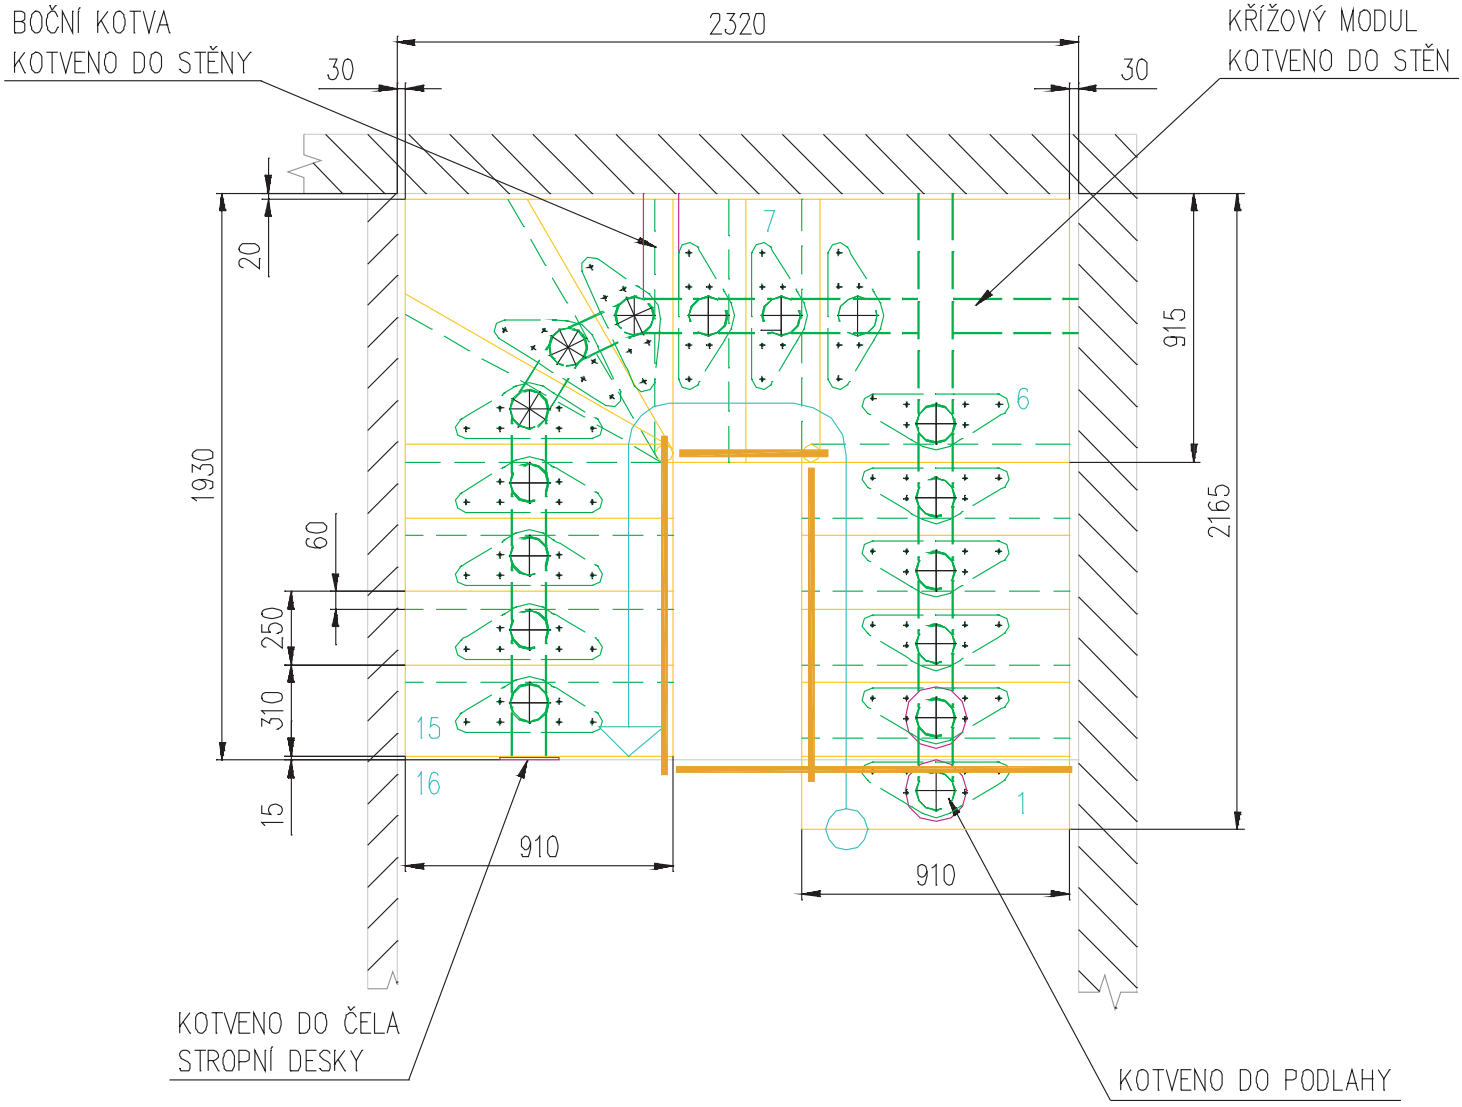

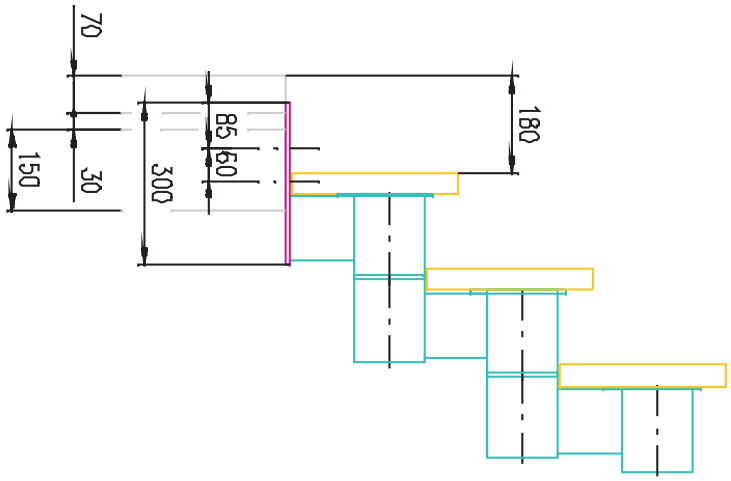

Info.: schody@abecede.cz, 737 286 676, 558 33 11 92

Počet výstupních výšek	16
Počet schodů	14+1 po
Výška stupně	180
Výškový rozdíl podlah (kv)	2880

ABeCeDe
www.abecede.cz
montovaná schodiště